


Obecný tisk

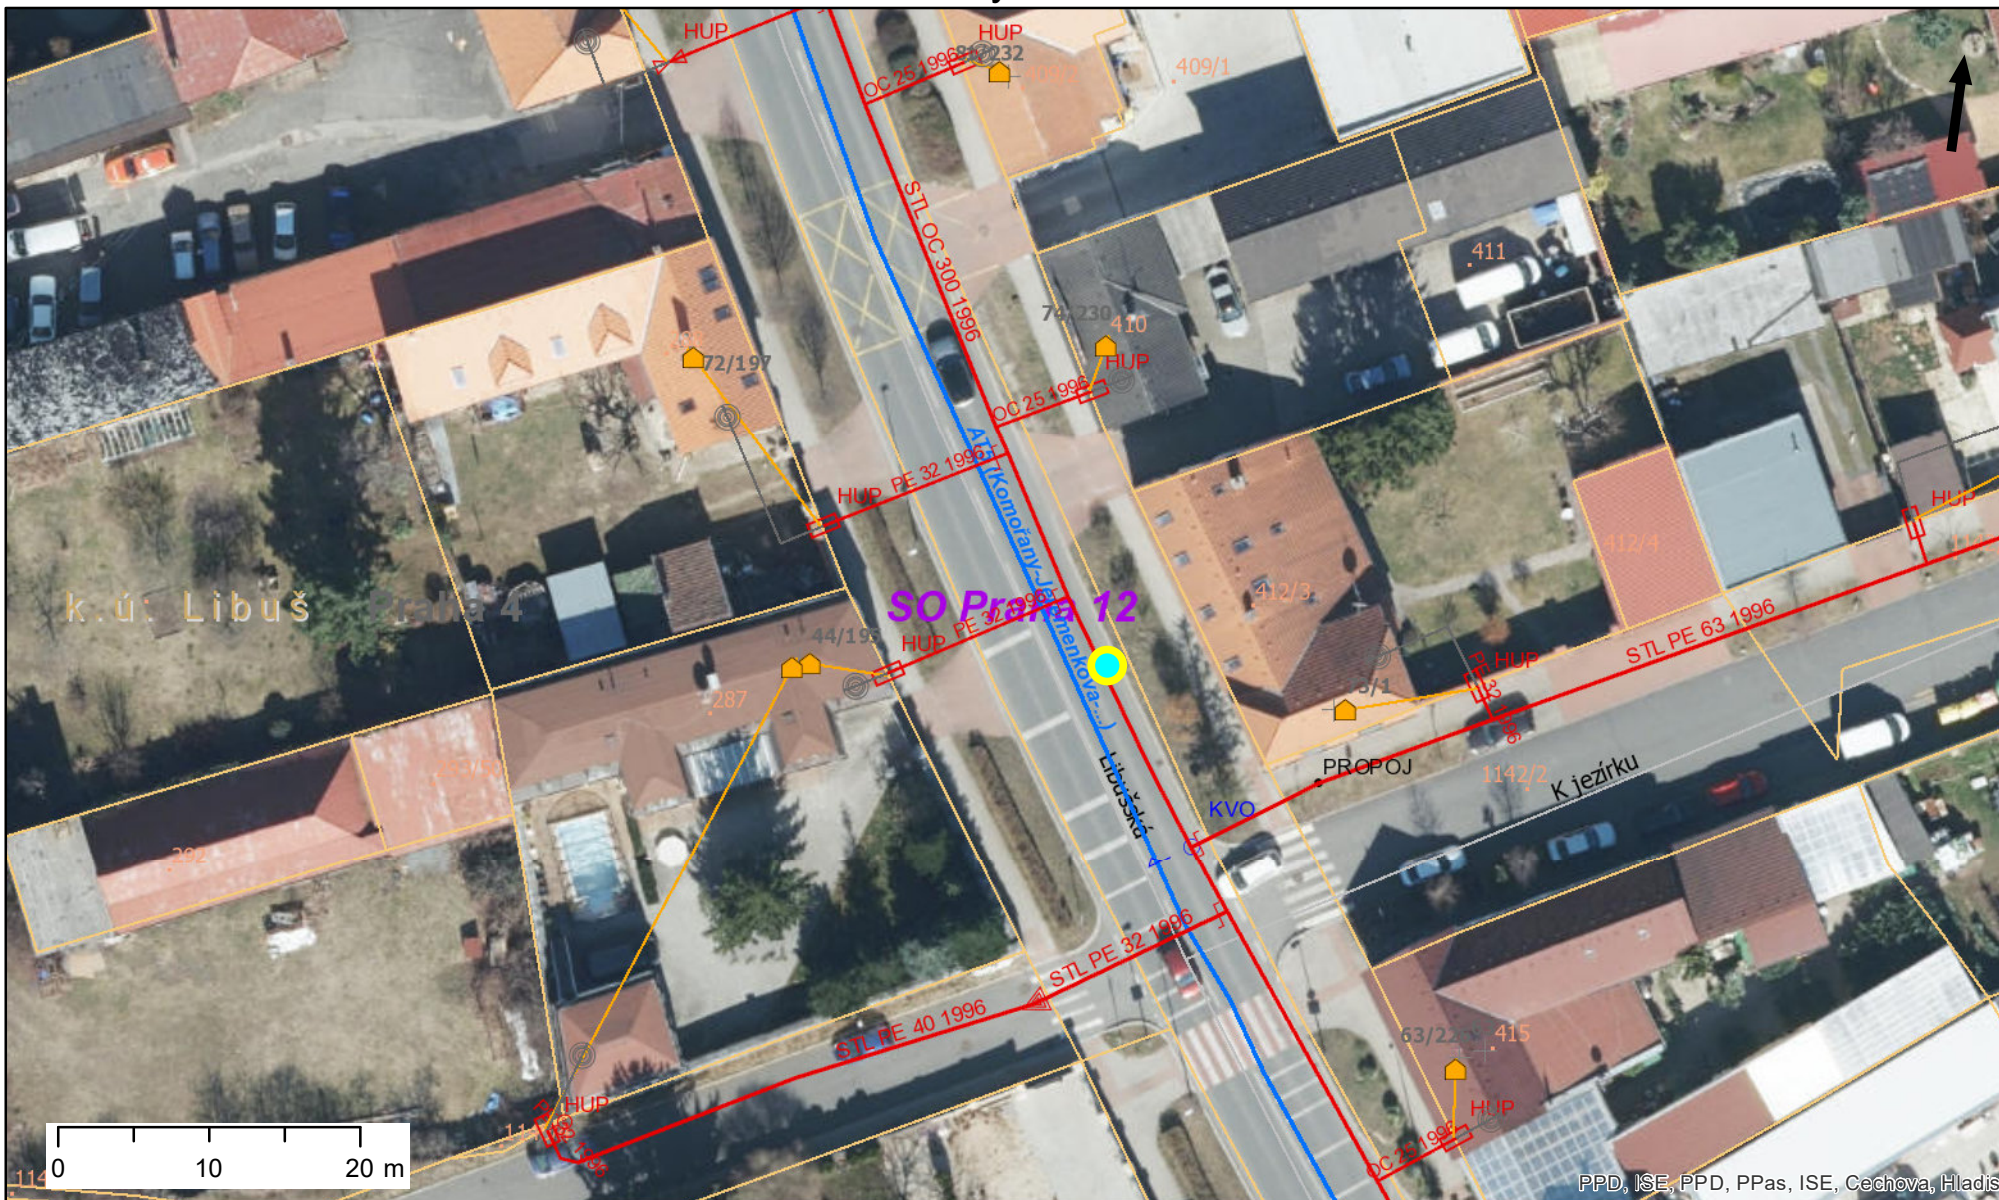

PPD, ISE, PPD, PPas, ISE, Cechova, Hladis



Pražská plynárenská Distribuce a.s.,
 člen koncernu Pražská plynárenská a.s.,
 U plynárny 500, Praha 4, 145 08
 www.ppdistribuce.cz

28.3.2024 10:25

1:500

- NTL
- VTL
- STL 1 bar
- STL 3 bar
- - - - odstavené
- - - - přibližný pr.